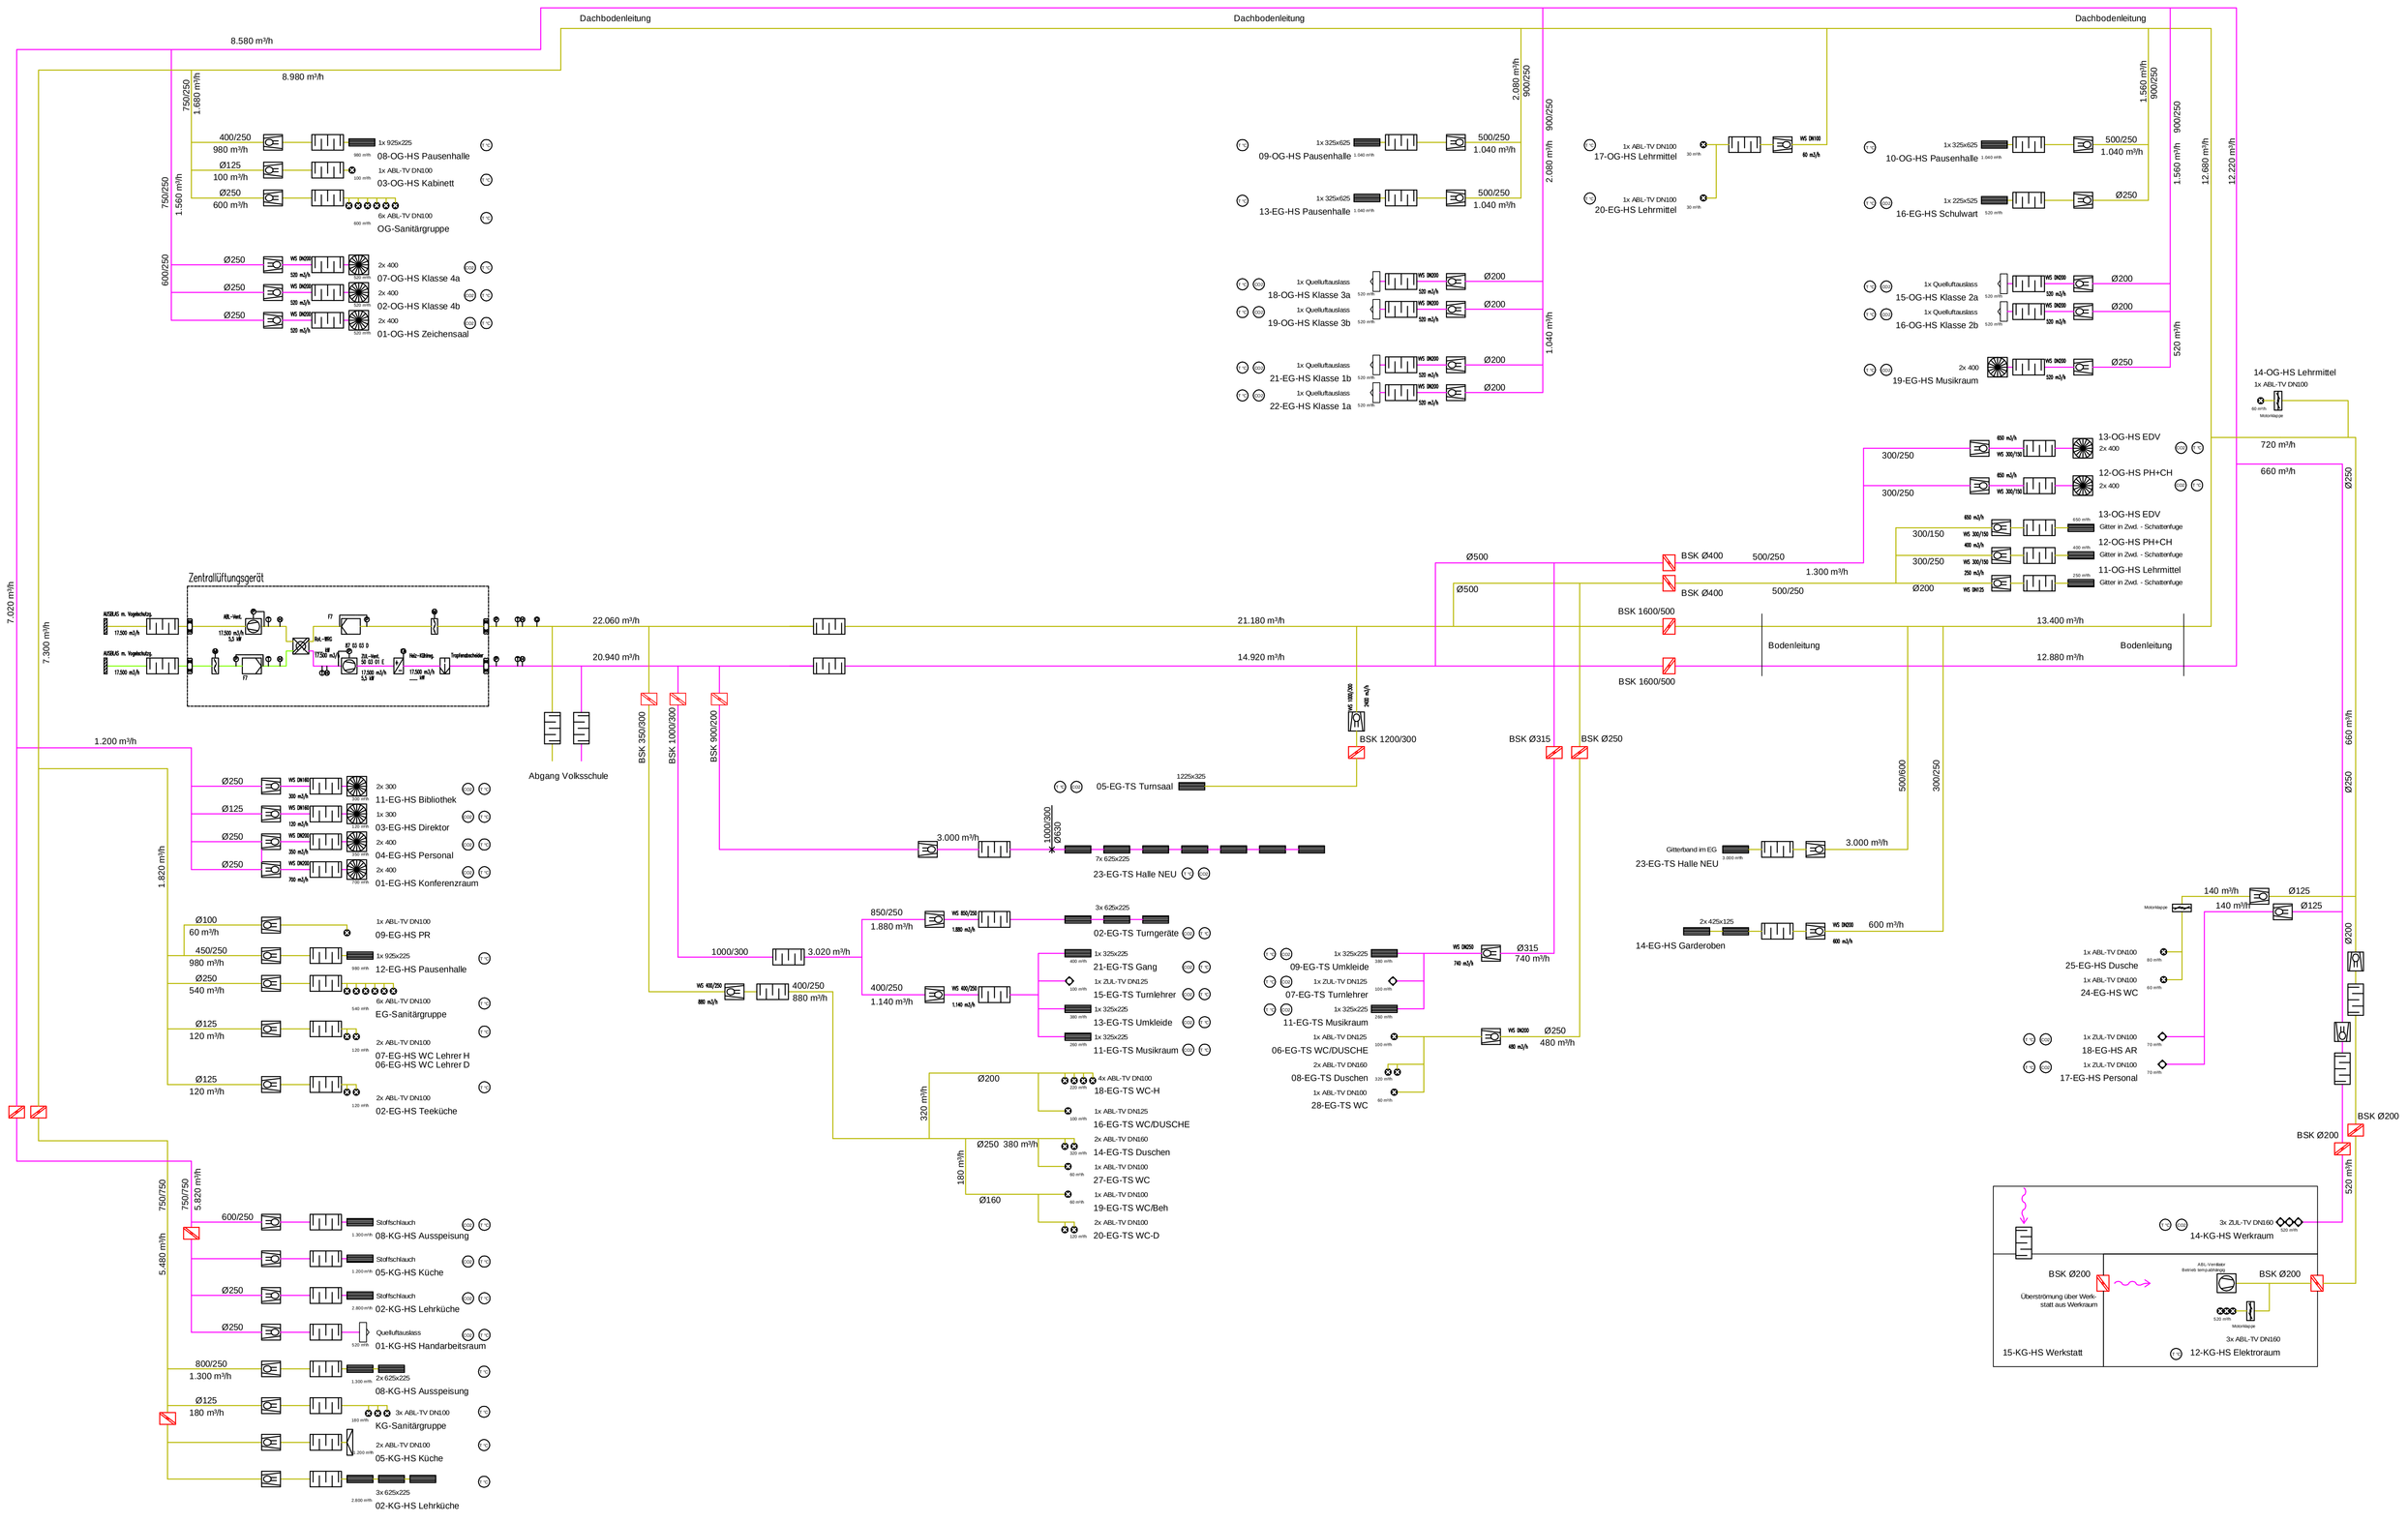

- VOR BEGINN ALLER ARBEITEN EDV, DECHLAUSÖRBEFUNGEN SIND MÄTRAMASE ZU NEHMEN !
- ART UND TRAGFÄHIGKEIT VON MÄTERNLEN DAD ZU ÜBERPRÜFEN !
- KAMINAUSSPARUNGEN NICHT DARGESTELLT !!
- HAUSTECHNISCHE GERÄTE NUR SYMBOLISCH DARGESTELLT !!

GEPRÜFT/UNTERSCHRIFT:.....

(NAME)

LÜFTUNG

Index:	Bearbeiter:	Änderungsdatum:	Änderungsbeschreibung:
---	---	---	---

PROJEKT

LAND OBERÖSTERREICH

Projekt: HAUPTSCHULE+TURNSAAL RAINBACH

Adresse: 4261 Rainbach im Mühlkreis, Schulstraße 16

Grst.Nr.: | Kat.Gem.Nr.: | Kat.Gem.: | EZ:

Planverfasser:

New Energy Consulting GmbH
4202 Kirchschlag b. Linz, Panoramastraße 16
Tel.: +43 (0) 650 / 366 35 16

Planinhalt:	Projektleiter:	Datum:
LÜFTUNGSSCHEMA	DI (FH) WEISS	31.07.2012
---	Entwurf: ---	Massstab: ---
Abteilungsleiter: Ing. Obermayer	Gezeichnet: ---	Stand: 31.07.2012
		Gez.: WeMi

Lieg_ID:	Objekt/Geschoss:	Plannummer:	Filename:	Plangrösse:
---	---	---	1111_Rainbach_Schema_SAN.dwg	0,5 m2

ORIGINAL

Rev.	Datum	Änderung	Bearb.
C	2013-04-03	Überarbeitung	kd
B	2013-03-11	Überarbeitung	kd
A	2013-02-07	Planerstellung	kd

ING. PISCHULTI
HEIZUNG- KLIMA- UND SANITÄRGESELLSCHAFT mbH

ZENTRALHEIZUNGEN
KLIMAANLAGEN
SANITÄRE EINRICHTUNGEN
ESTERMANNSTRASSE 14
4020 LINZ/DONAU
TEL : 0732/779668
FAX : 0732/779669
Email : office@pischulti.at

MONTAGEPLAN

Projekt: Hauptschule+Turnsaal RAINBACH	Projekt Nr .: AU126264
	Maßstab: 1 : 50
	Datum : 2013-02-07
Benennung: Schema Lüftung	gezeichnet : KD
	geprüft : Kai
	Planung : NewEnergyConsulting