

Planungs- und Statikbüro Ing. H. Meinhart - Baumeister

Johann-Strauß-Straße 3
A-4870 Vöcklamarkt

Telefon: 07682/3700-0
Telefax: 07682/3700-13



Vöcklamarkt, am 28.05.2002

LÖSCH

TECHNISCHE BESCHREIBUNG

Bezirkshauptmannschaft
SALZBURG-UMGEBUNG
Der Verhandlung am

16. JULI 2002

vorgelegen und nach
Maßgabe des Bescheides
Zl. 3282/257-10419-02
genehmigt
Salzburg, am 16.7.02
Für den Bezirkshauptmann:

Bauherr: Marktgemeinde Straßwalchen
Mayburgerplatz 1
5204 Straßwalchen

Grundeigentümer: Marktgemeinde Straßwalchen
Mayburgerplatz 1
5204 Straßwalchen

Planverfasser: Ing. Hans Meinhart, Planungsbüro
Johann-Strauß-Straße 3
4870 Vöcklamarkt

Bauvorhaben: Einbau/Ausbau eines Bewegungsraumes beim bestehenden
Kindergarten in Irrsdorf

Lage: Auf Parz. 56307 der KG Irrsdorf über dem bestehenden
Eingangsbereich des Kindergartens
Abstände durch Bestand gegeben

Aufschließung: wie Derzeit



Allgemeines: Bebaute Fläche neu: 25,90 m²
Umbauter Raum neu: 305,00 m³

Betriebszeiten: wie Derzeit

Raumhöhen: bis UK Leimbinder 2,70 m

Raumeinteilung: Bewegungsraum 70,25 m²/bzw. Umbau der bestehenden
Nebenräume


Bauausführung: Das bestehende Satteldach über dem Eingangsbereich wird
abgetragen. Über die bestehende Erdgeschossdecke wird eine
neune Stb. Decke, die nach Norden ca. 1,20 m und nach Süden
ca. 2,55 m über dem derzeitigen Erdgeschoss auskragt,
errichtet.

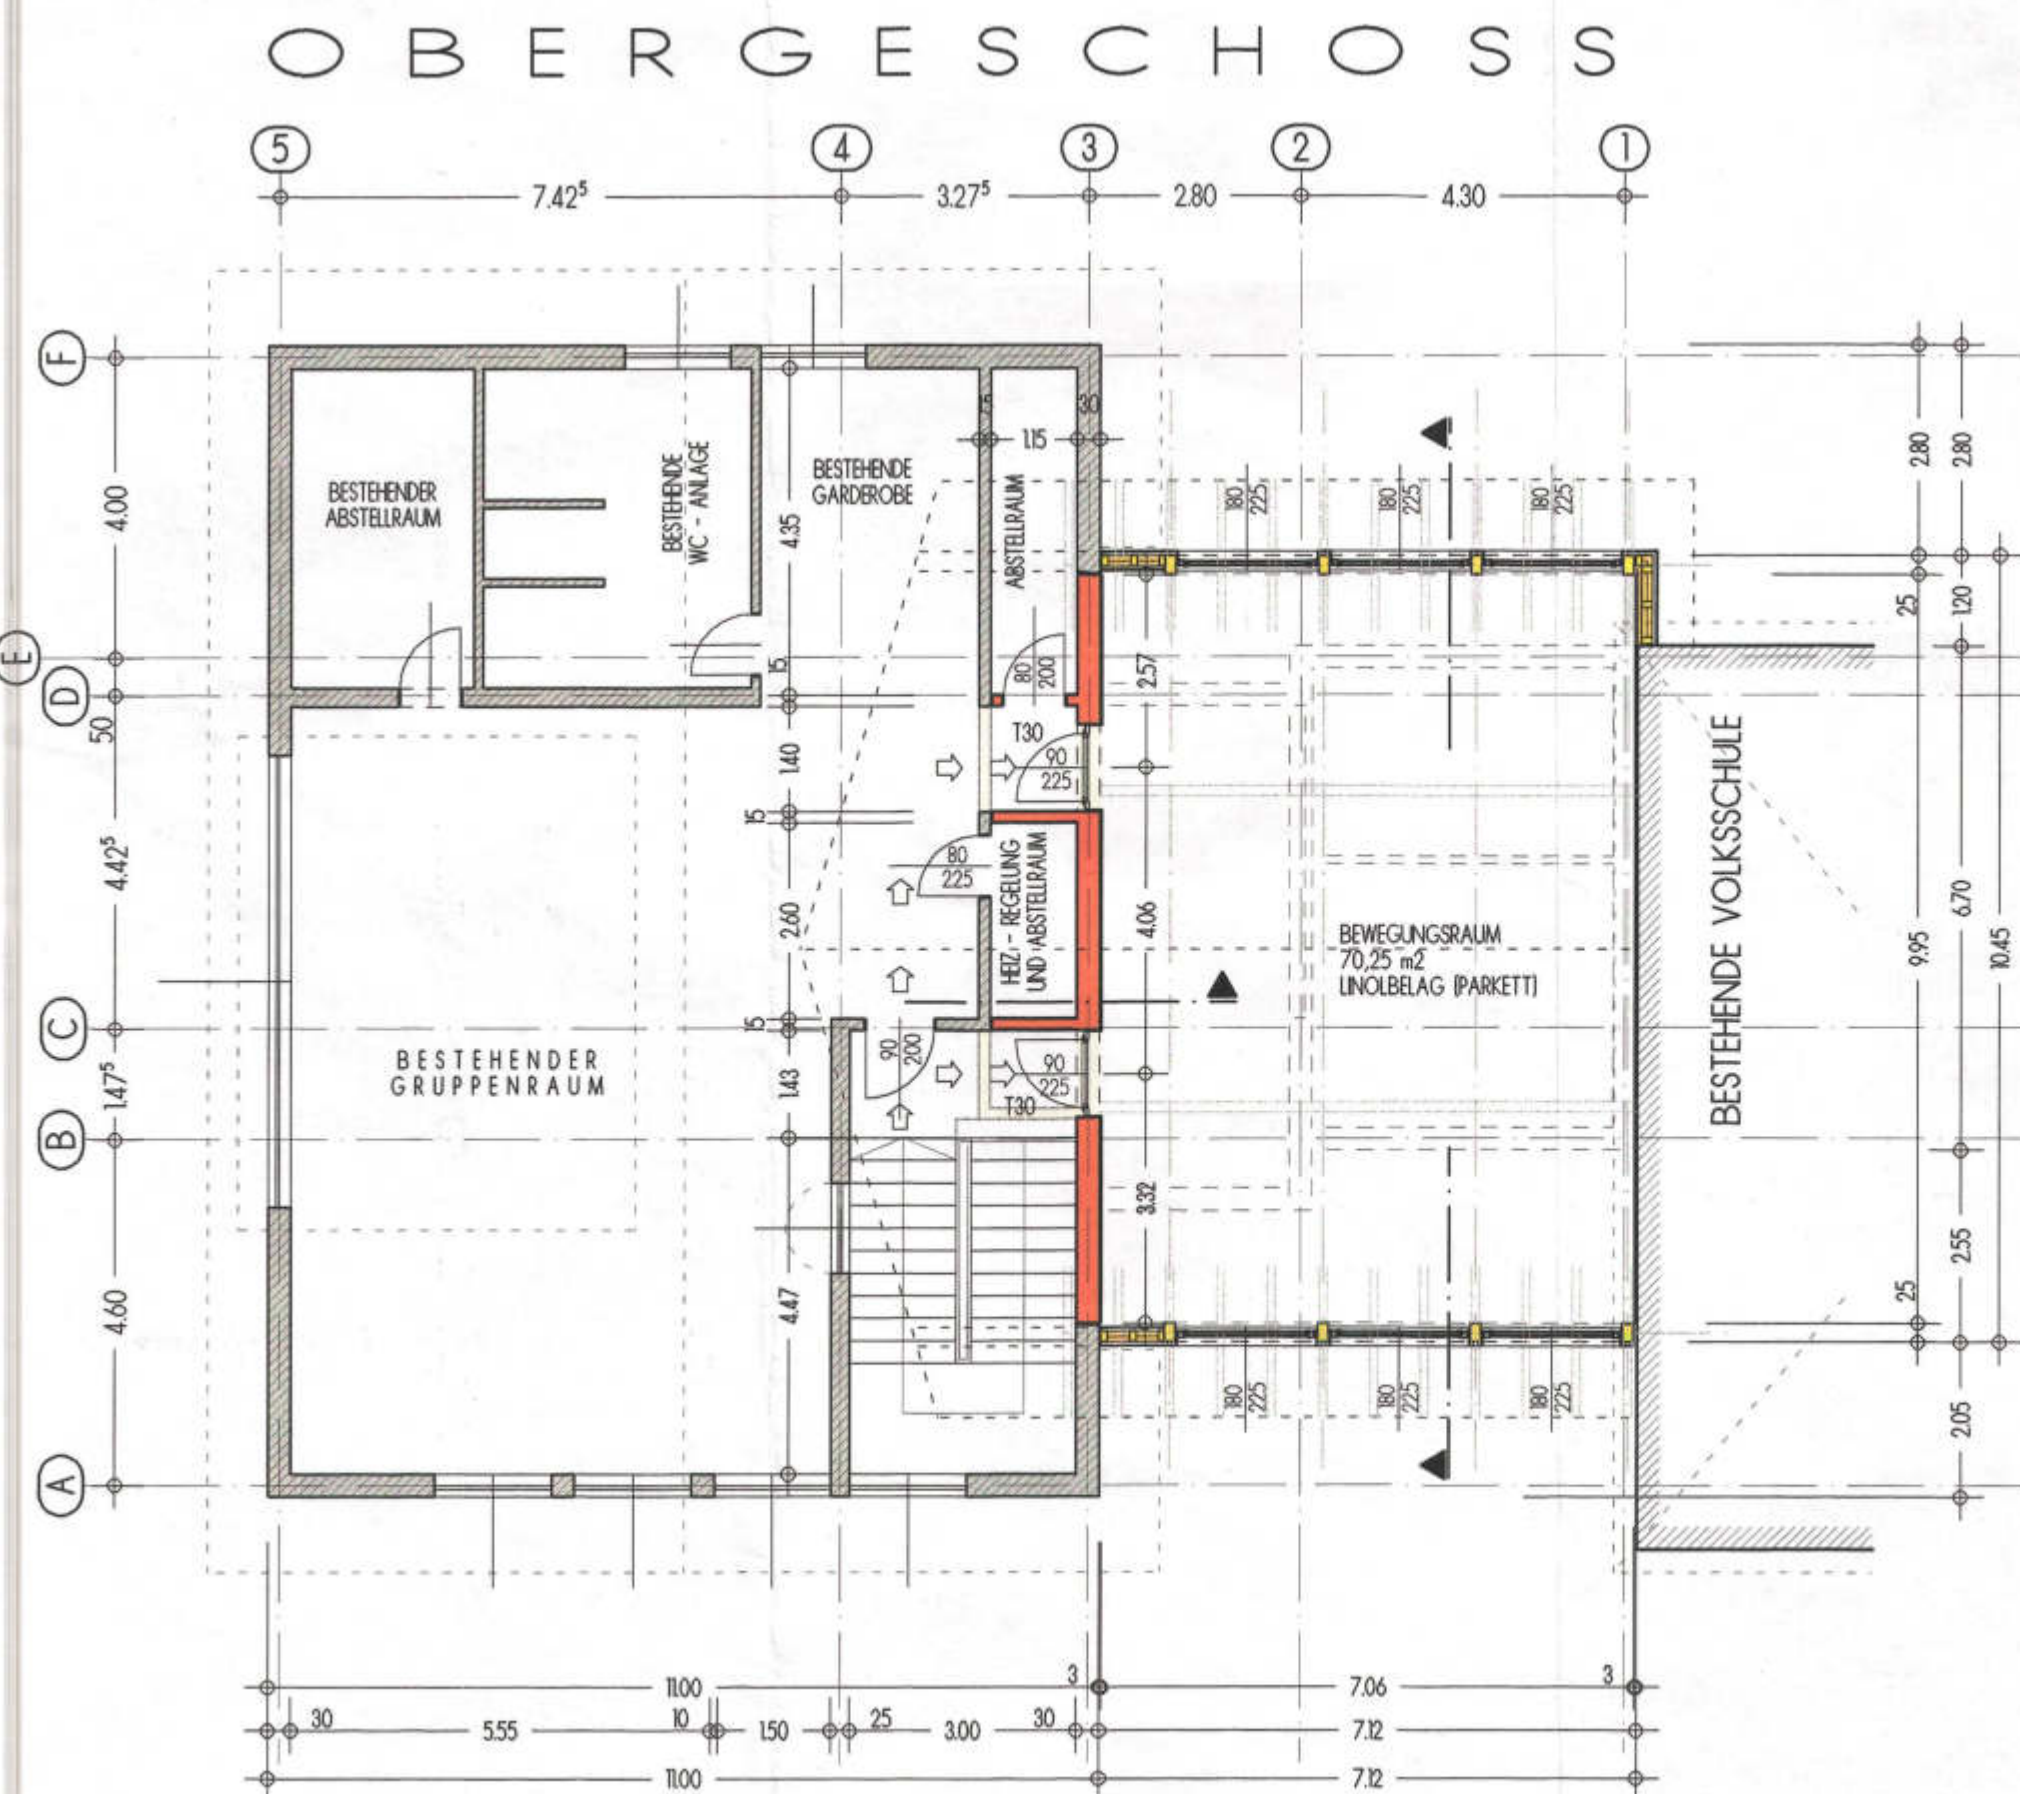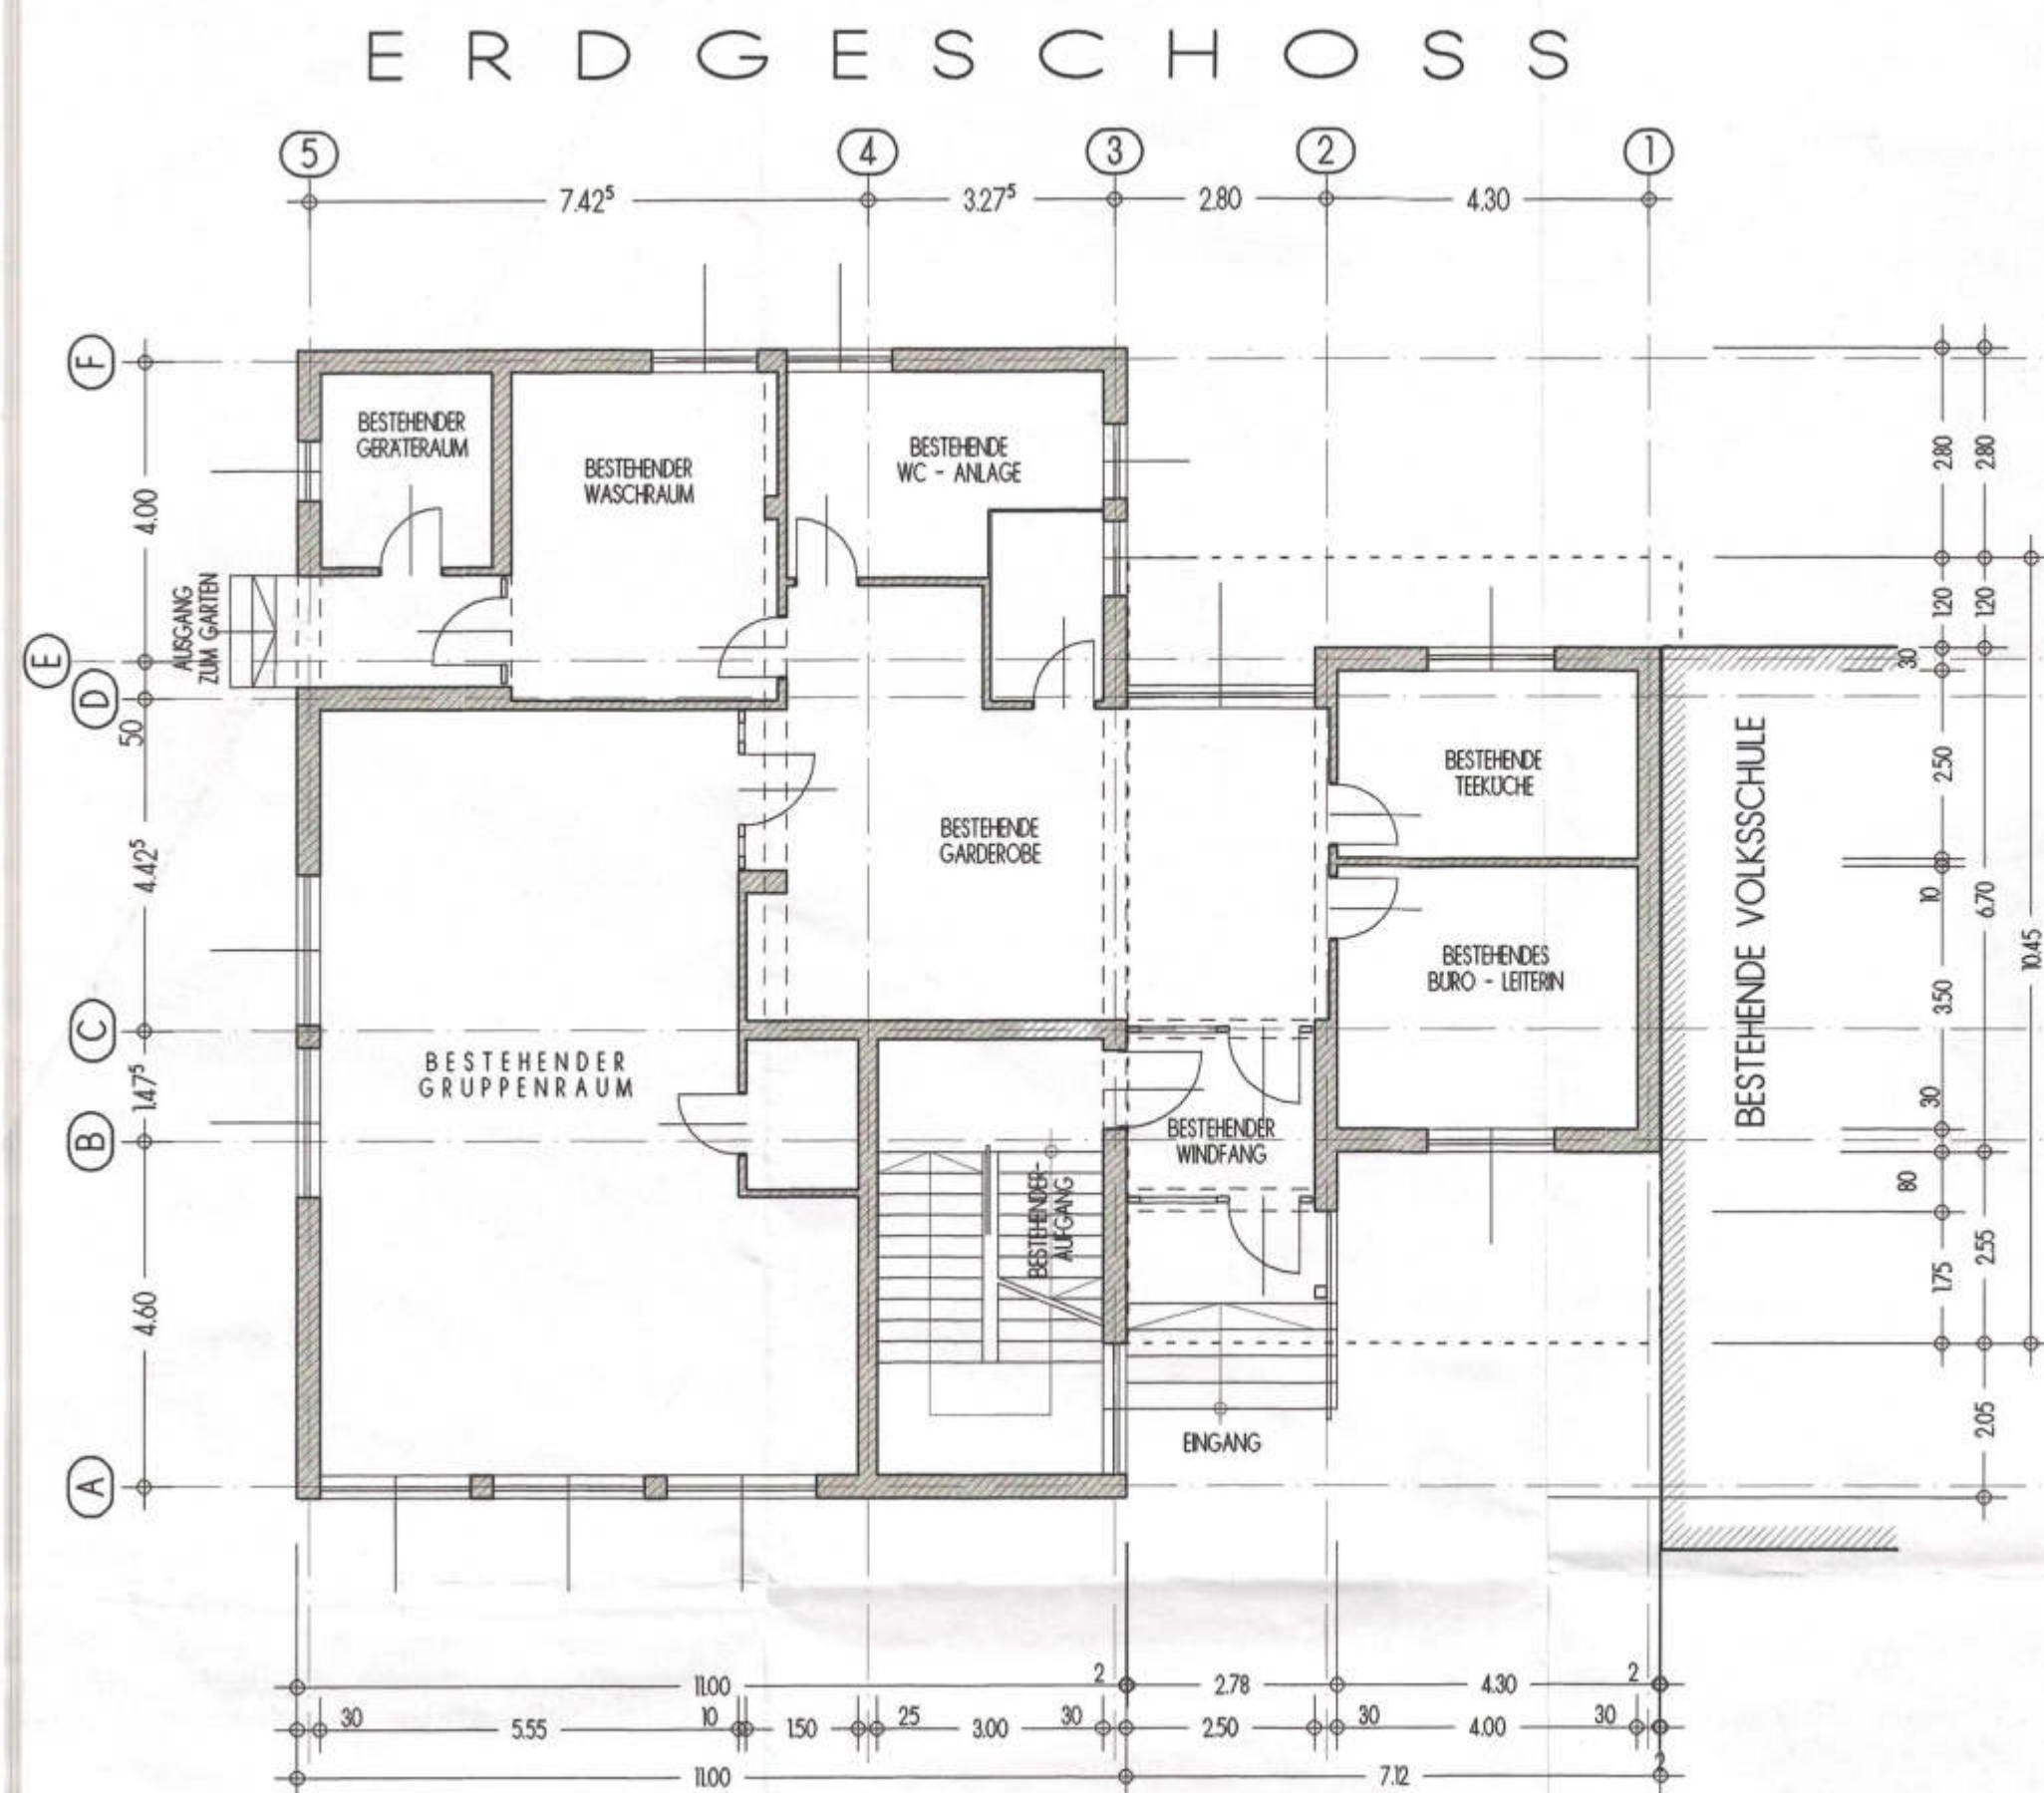

SUDANSICHT



NORDANSICHT

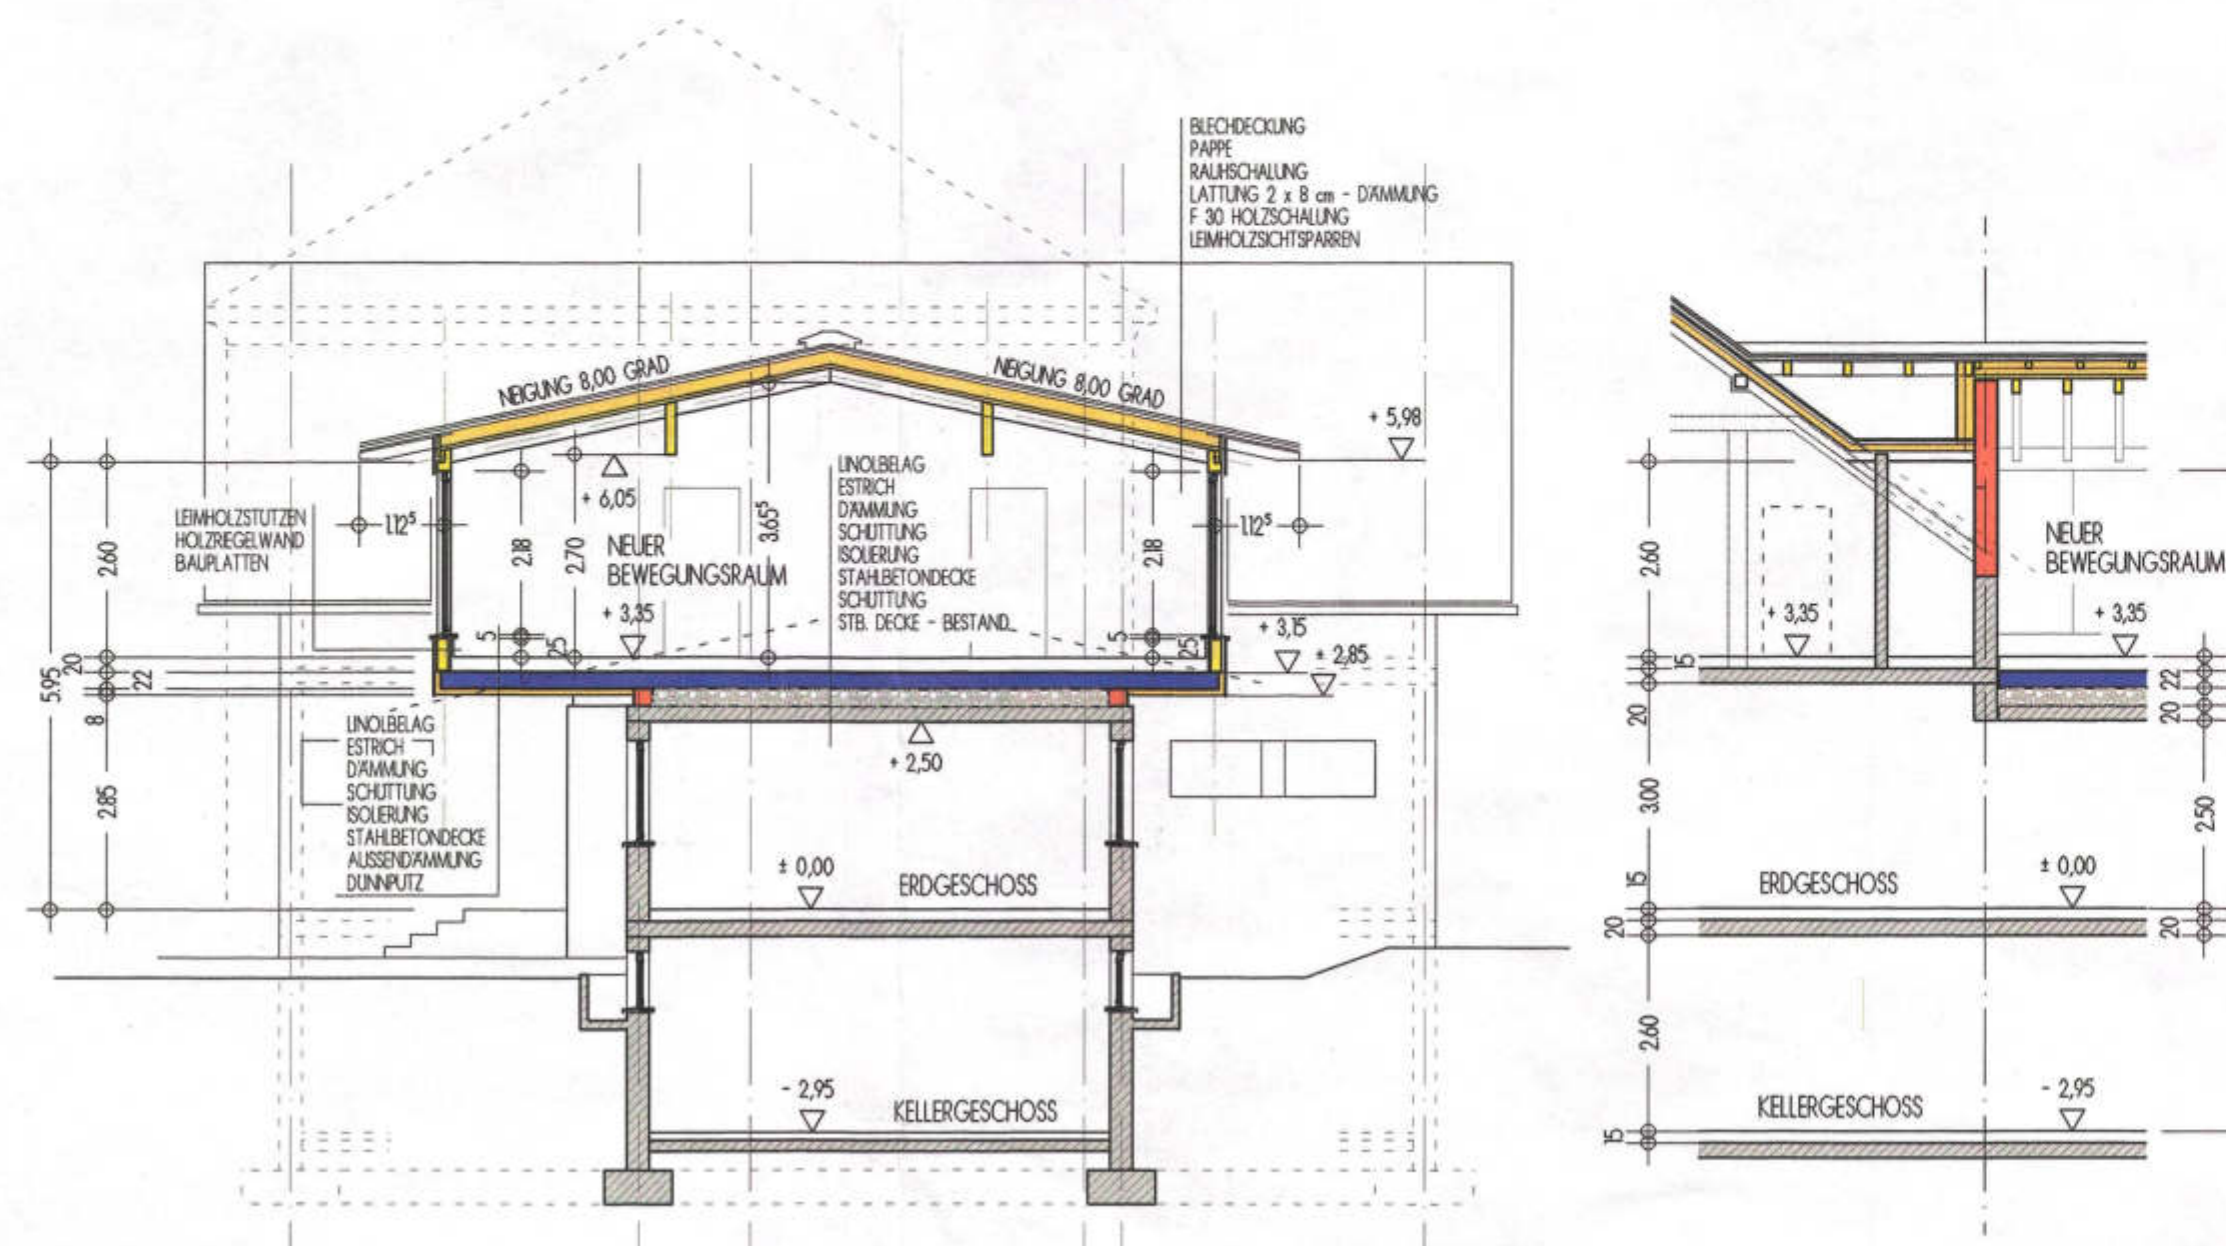

LAGEPLAN M = 1 : 1000
KG. 56307 IRRSDORF

EINREICHPLAN M1:100

ZUM EINBAU / AUSBAU EINES BEWEGUNGSRAMES
BEI DEM BESTEHENDEN KINDERGARTENGEBAUDE
IN IRRSDORF - DER GEMEINDE STRASSWALCHEN
MAYBURGERPLATZ 1 A - 5204 STRASSWALCHEN
AUF PARZ. NR. 3778 DER KG. 56307 IRRSDORF

BAUWERBER : **Marktgemeinde Strasswalchen**
Bez. Salzburg-Umgebung
Mayburgerplatz 1, 5204 Strasswalchen
Tel. 06215 / 8298-0 Fax (MW) 20-0491 Nr. 009581



BAUBEHORDE

BAUFUHRER :

Die Überwachung der gesamten Bauausführung wird vom befugten
Bauführer übernommen und bestätigt.

PLANVERFASSER :

Die Erstellung des Bauplanes erfolgte nach den Bestimmungen
und Vorschriften der Salzburger Bauordnung bzw. Bauplanverordnung.

ING. HANS MEINHART
BAUMEISTER - ZIMMERMEISTER
4870 VÖC LAMARINI
JOHANN STRAUSS-STR. 3
TEL. 076 82 / 37 00 FAX DW 13
office@meinhart.com

	BESTAND	GRUNDRISS / SCHNITT / LAGEPLAN
	ABBRUCH	ANSICHTEN
	MAUERWERK	UMBAUTER RAUM
	BETON	BEBAUTE FLÄCHE : neu 25,90 m ²
	HOLZ	NUTZFLÄCHE : 70,25 m ²
	DÄMMUNG	PROJEKT NR. S_126_08 DATUM : 03.05.2002
		Geä. am : GEZEICHNET : Asamer A.