
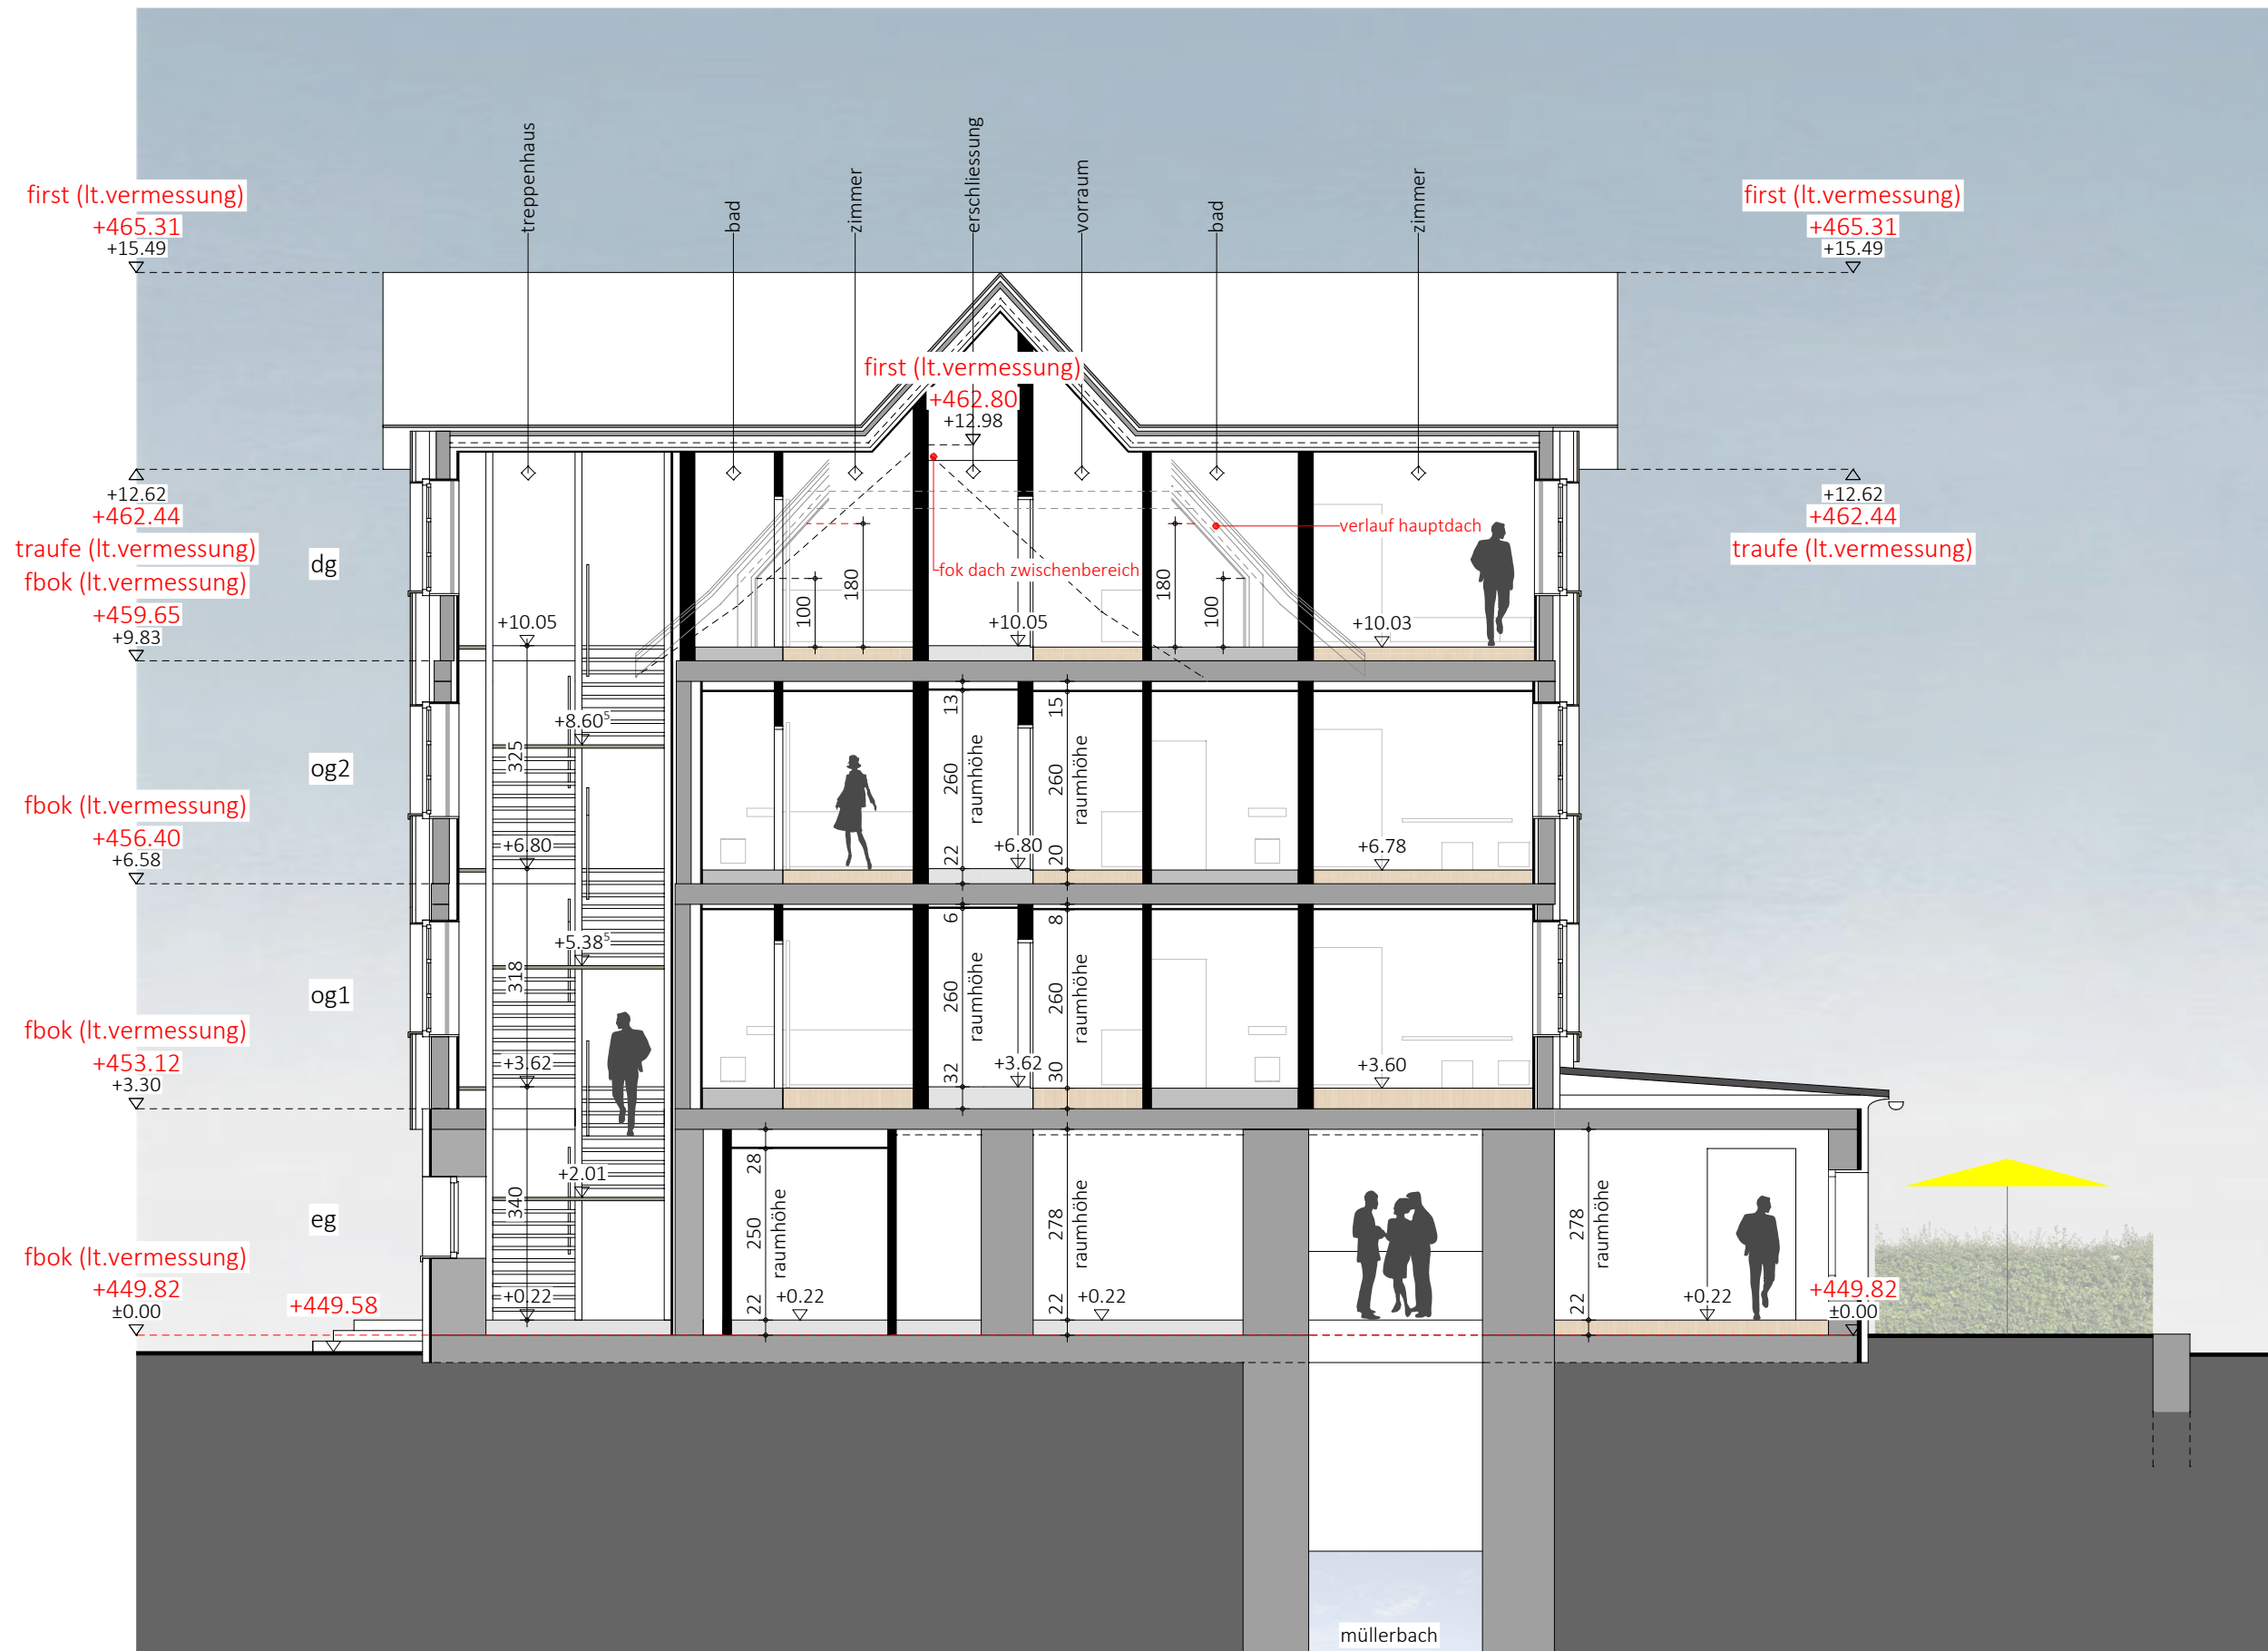


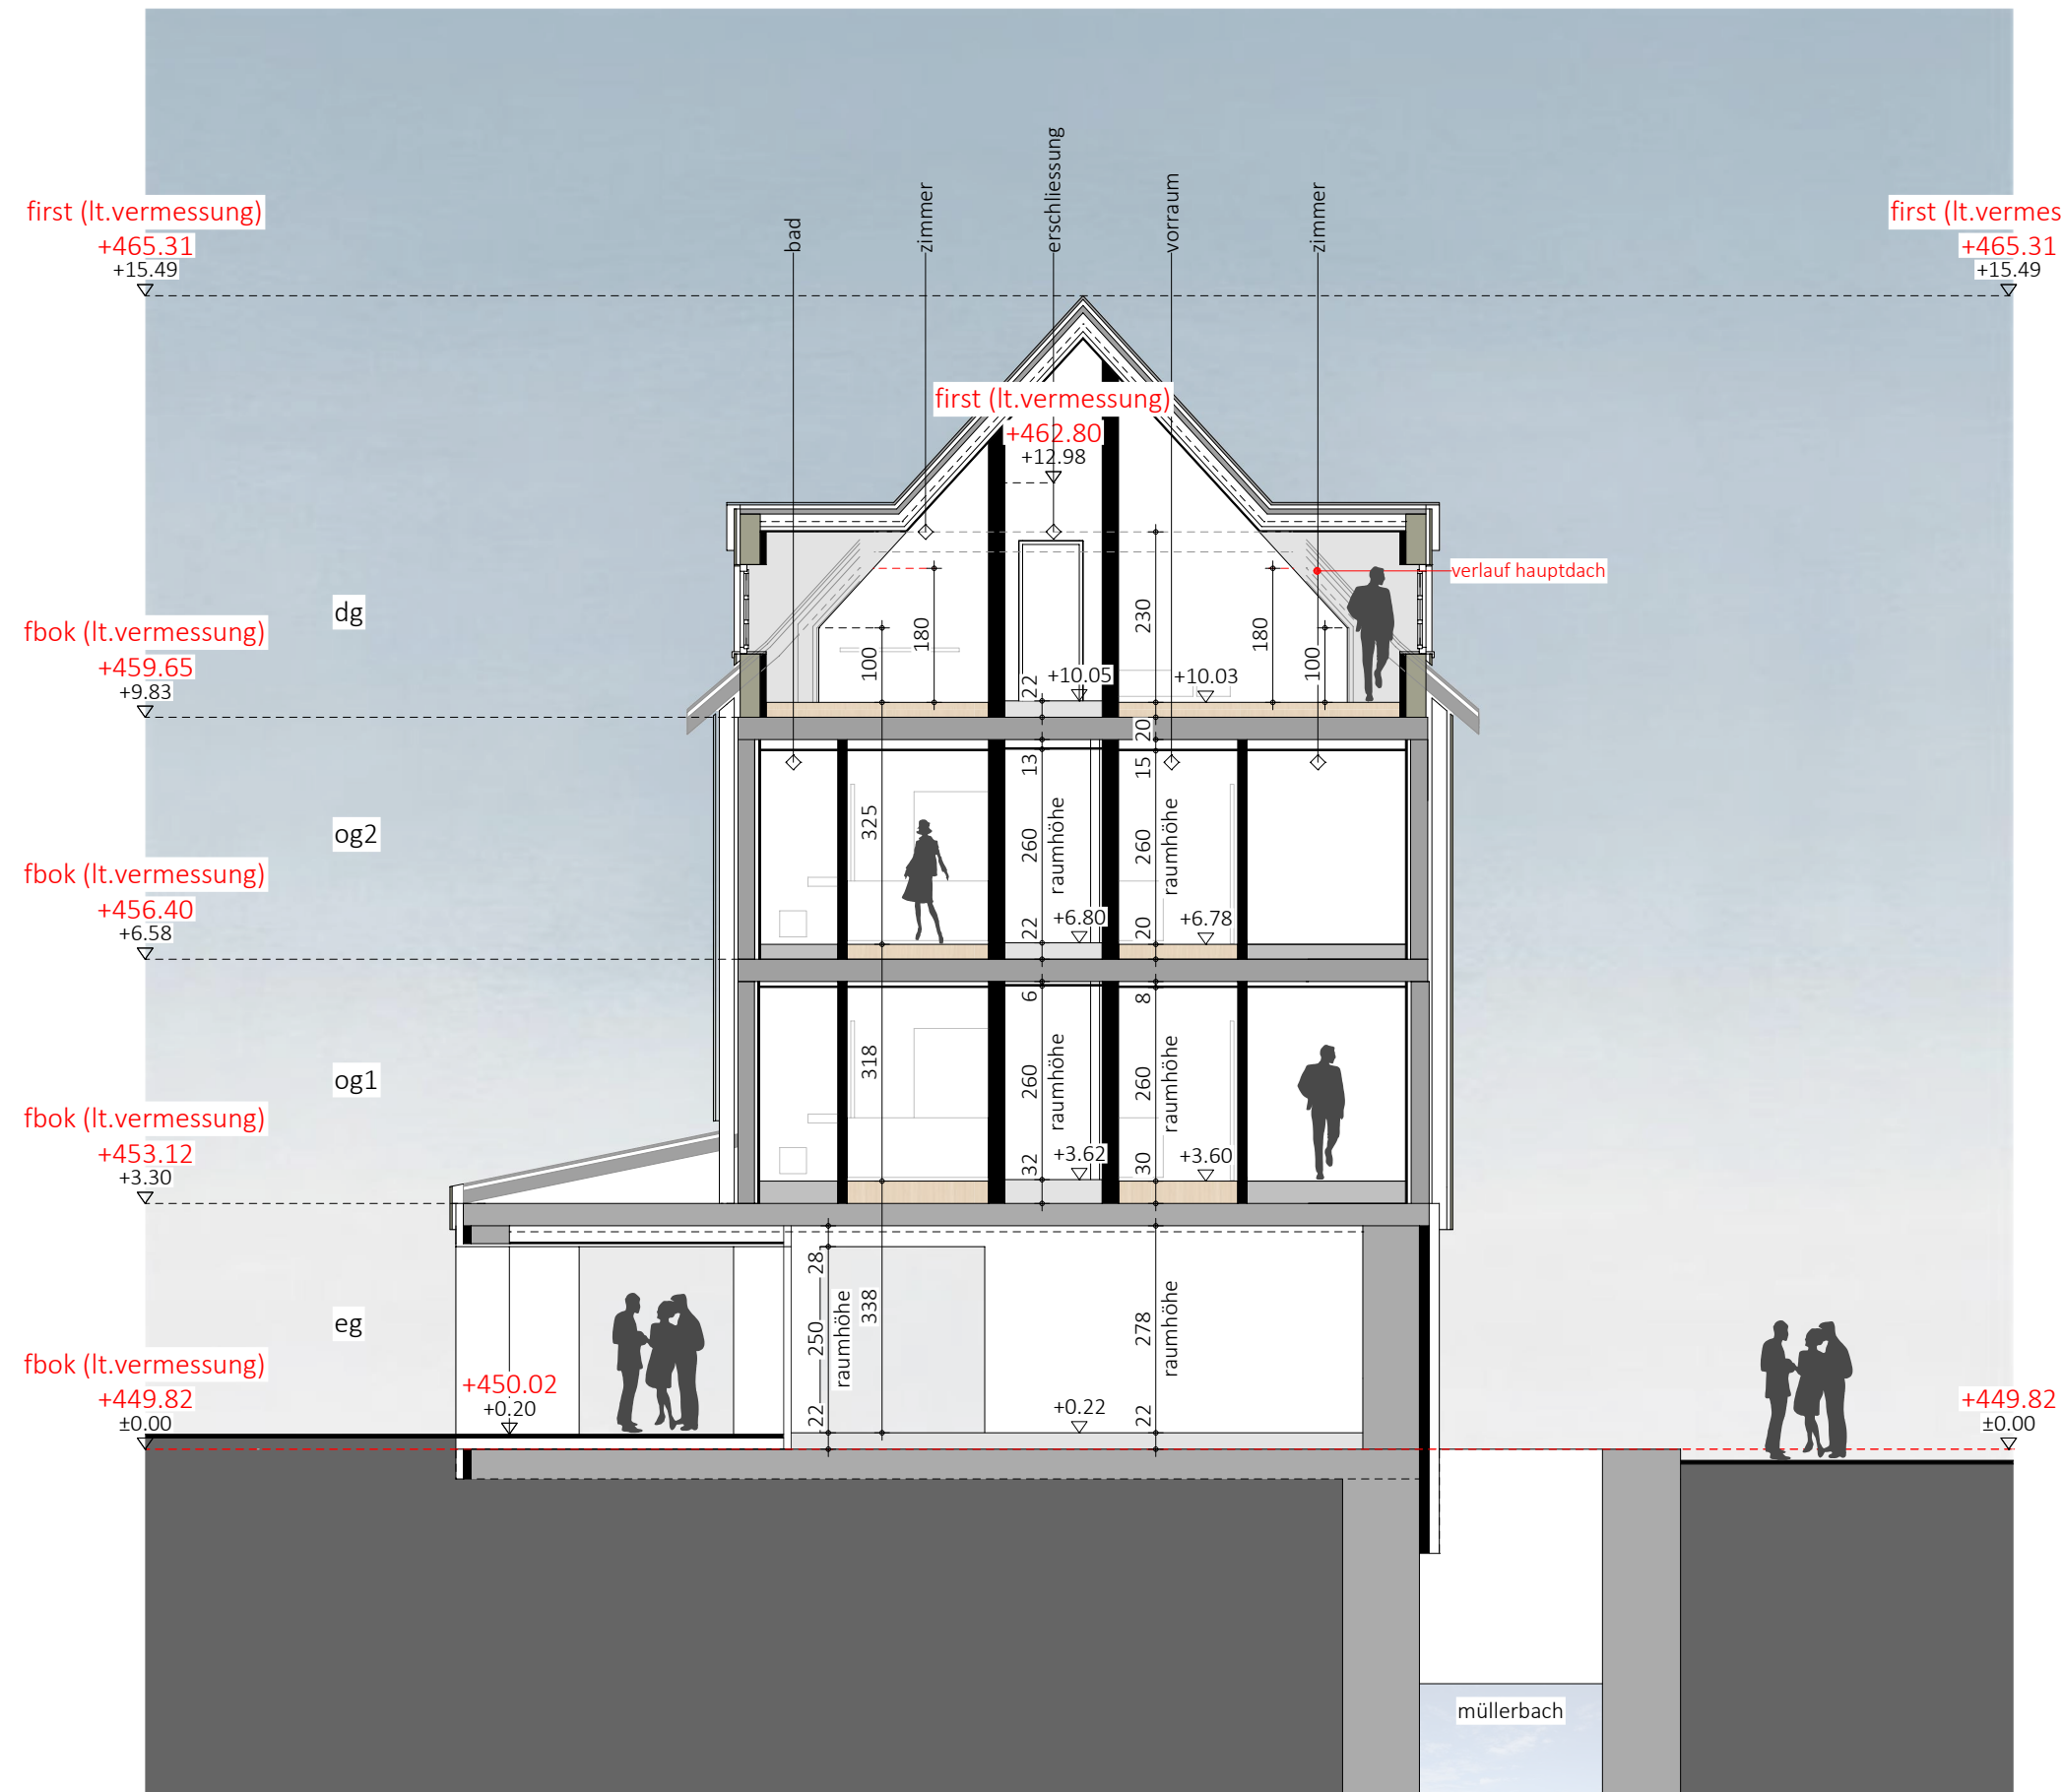

Ölz Immobilien GmbH  
Achstrasse 9  
6850 Dornbirn

23124  
UB NB Studentenwohnheim  
Am Müllerbach  
6850 Dornbirn

Einreichung

120  
ach9\_schnitte 100\_EIN\_210624

Schnitte 1+2 Bestand 1:100

21.06.2024

Richard Forer