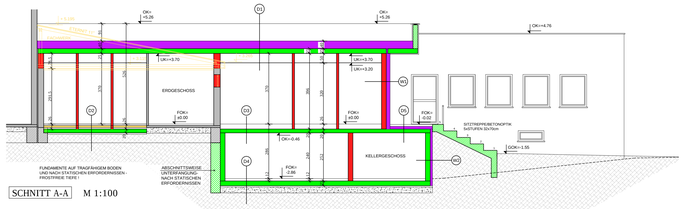

SCHNITT A-A M 1:100

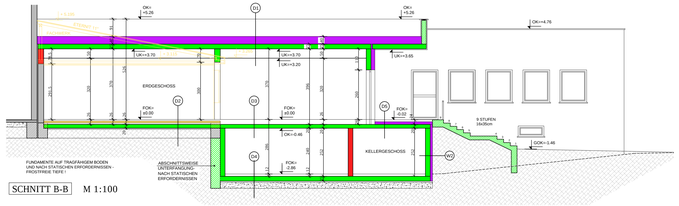

SCHNITT B-B M 1:100

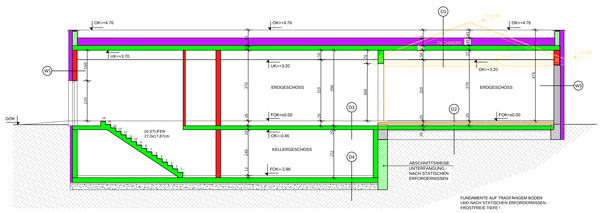

SCHNITT D-D M 1:100

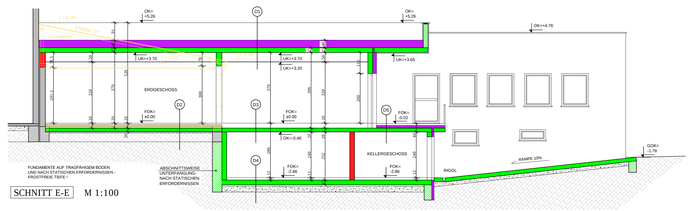

SCHNITT E-E M 1:100

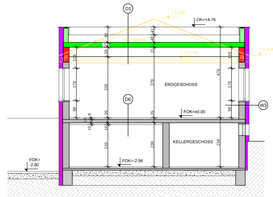

SCHNITT C-C M 1:100

FUNDAMENTE AUF TRAGFÄHIGEM BODEN UND NACH STATISCHEN ERFORDERNISSEN - FROSTFREIE TIEFE !

AUFBAUTEN :

D1 - FLACHDACH bekiest - NEU

6.00cm	RUNDSCHOTTER
	VLIES
1.00cm	ABDICHTUNGSLAGE o. erf.
30.00cm	GEFÄLLEDÄMMUNG 30-40cm
	2.0% EPS-W30 (25cm GRUNDDÄMMUNG)
0.50cm	DAMPFSPERRE/DAMPFDRUCKAUSGL.
25.00cm	STB-DECKE 0.Stark
50.00cm	ABGEHÄNGTE DECKE (Rigips)/INSTALLATIONSEBENE
0.50cm	SPACHTELUNG

D2 - ERDANLIEGENDER FUSSBODEN IM EG - NEU

1.00cm	BELAG
7.00cm	ESTRICH
3.00cm	ROLLJET EPS-ISOLIERUNG
8.00cm	EPS-W25 WÄRMEDÄMMUNG
8.00cm	SCHÜTTUNG, EPS GEB.
1.00cm	ABDICHTUNG 2xEKV5
20.00cm	STB-PLATTE
6.00cm	SAUBERKEITSSCHICHT

D3 - DECKE ÜBER KELLERGESCHOSS - NEU

1.00cm	BELAG
7.00cm	ESTRICH
	PAE-FOLIE
3.00cm	TGPT 30/30
6.00cm	EPS-W25 WÄRMEDÄMMUNG
9.00cm	SCHÜTTUNG, EPS GEB.
20.00cm	STB-DECKE 0.Stark
0.50cm	SPACHTELUNG

D4 - ERDANLIEGENDER FUSSBODEN IM KG - NEU

	EPOXYBESCHICHTUNG
6.00cm	ESTRICH
5.00cm	SCHÜTTUNG
1.00cm	E-KV 5 ABDICHTUNG
35.00cm	STB-FUNDAMENTPLATTE 0.Stark
6.00cm	SAUBERKEITSSCHICHT

D5 - DECKE ÜBER KELLERGESCHOSS - TERRASSE NEU

4.00cm	BETONPFLASTER
4.00cm	SPLITT
1.00cm	ABDICHTUNGSLAGE o. erf.
10.00cm	GEFÄLLEDÄMMUNG 2.0%, 14-8cm
	VAKUUMDÄMMUNG
1.00cm	DAMPFSPERRE/DAMPFDRUCKAUSGL.
20.00cm	STB-DECKE 0.Stark
0.50cm	SPACHTELUNG

D6 - DECKE ÜBER KELLERGESCHOSS - BESTAND

0.50cm	BELAG
7.00cm	ESTRICH
18.00cm	STB-DECKE - BESTAND
10.00cm	ABGEHÄNGTE DECKE

W1 - AUSSENWAND

1.00cm	MASCHINENPUTZ MPI 20
25.00cm	HOCHLOCHZIEGEL
20.00cm	EPS-FASSADEDÄMMPLATTEN Plus
0.50cm	SPACHTELUNG + SILIKONHARZPUTZ

W2 - AUSSENWAND KG GEGEN ERDREICH

1.00cm	MASCHINENPUTZ MPI 20
25.00cm	STB-WAND
1.00cm	ABDICHTUNG 2xEKV5
10.00cm	PERIMETERDÄMMUNG XPS
	HINTERFÜLLUNG
	ERDREICH

W3 - AUSSENWAND - BESTAND

1.00cm	MASCHINENPUTZ MPI 20
30.00cm	BESTANDSMAUERWERK
20.00cm	EPS-FASSADEDÄMMPLATTEN Plus
0.50cm	SPACHTELUNG + SILIKONHARZPUTZ

SCHAUBILD

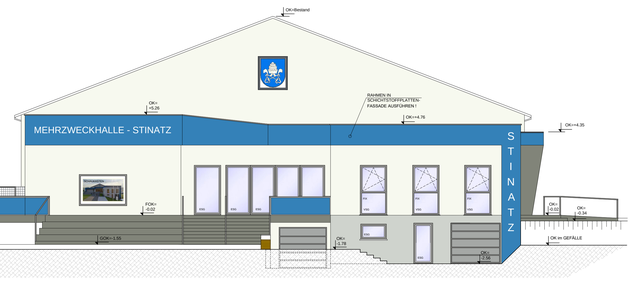

ANSICHT M 1:100
NORD-OSTEN

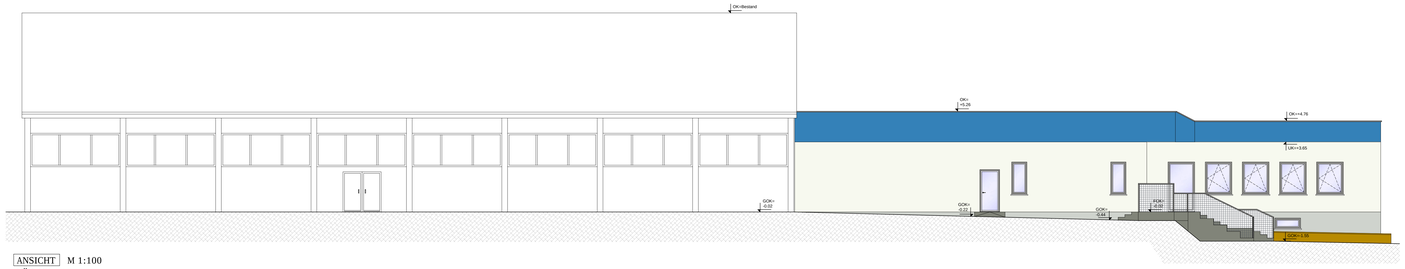

ANSICHT M 1:100
SÜD-OSTEN

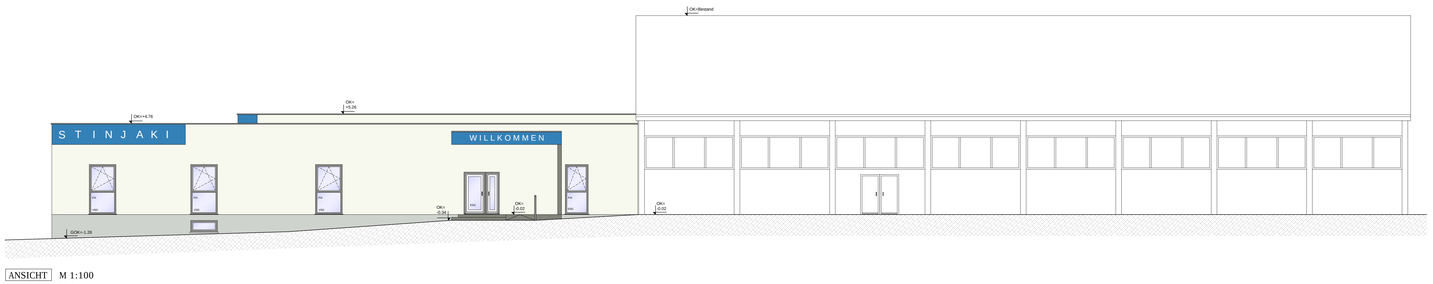

ANSICHT M 1:100
NORD-WESTEN

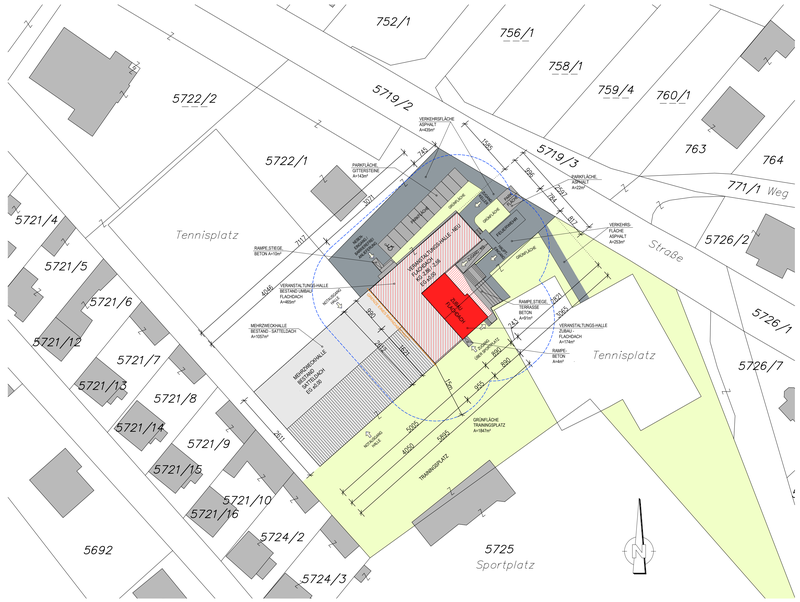

LAGEPLAN M 1:500

ANRAINERVERZEICHNIS

EZ.	GST-NR	NACHNAME	VORNAME	ADRESSE
1	5719/2, 755, 771/1, 5692, 5719/3, 5727	Öffentliches Gut		
		Öffentliches Gut		
4	5717; 5720/2	Gemeinde Stinatz		
29	736	Grandits	Horst	Hauptpl. 1, 7552 Stinatz, Österreich
236	5689/ 1/ng.	Zsifkovits	Robert	Lindenweg 16, 7000 Eisenstadt - St. Georgen, Österreich
493	719	Grandits	Peter Johann	Kienmayerg. 69/ 1/ 1, 1140 Wien, Österreich
535	5703	Grandits	Johann	Bergg. 4a, 7552 Stinatz, Österreich
535	5703	Grandits	Erna	Bergg. 4a, 7552 Stinatz, Österreich
774	5700; 5701	Grandits	Johann	Berggasse 4a, 7552 Stinatz, Österreich
777	731/ 1	Ferstl	Walter	Hauptstr. 28, 7552 Stinatz, Österreich
777	731/ 1	Resetarits	Claudia	Sturzgasse 35/9, 1150 Wien, Österreich
821	723	Grandits	Peter Johann	Kienmayerg. 69/ 1/ 1, 1140 Wien, Österreich
911	747/ 1; 748	Grabovac	Josip	Hauptstr. 16, 7552 Stinatz, Österreich
990	5721/ 1; 5721/11	Mogos	Gheorghe	Schwazerhausgasse 1/8, 8250 Neudau, Österreich
990	5721/ 1	Mogos	Daniela-Florentina	Schwazerhausgasse 1/8, 8250 Neudau, Österreich
991	5721/2	Ilkovits	Josef	Siedlung 3, 7552 Stinatz, Österreich
992	5721/3	Mautami	Sunet	Siedlung 5, 7552 Stinatz, Österreich
993	5721/4	Zsifkovits	Gerald	Siedlung 7, 7552 Stinatz, Österreich
994	5721/5	Maczak	Bertram	Rax-Bundesstr. 43, 8380 Jennersdorf, Österreich
995	5721/6; 5721/12	Turjic	Igor	Rotholzarweg 11, 6200 Jenbach, Österreich
996	5721/6; 5721/12	Turjic	Marcela	Rotholzarweg 11, 6200 Jenbach, Österreich
996	5721/10; 5721/16	Grandits	Johann	Siedlung 19, 7552 Stinatz, Österreich
997	5721/7; 5721/13	Wilfinger	Thomas	Panoramaweg 30/3, 7552 Stinatz, Österreich
997	5721/7; 5721/13	Wilfinger-Strobl	Manuela	Panoramaweg 30/3, 7552 Stinatz, Österreich
998	5721/8; 5721/14	Paulescu	Ioan	Hütteldorfer Straße 107/12-13, 1150 Wien, Österreich
999	5721/9; 5721/15	Gratzer	Reinhardt	Oberteufenbach 103, 8224 Haindorf, Österreich
1302	5678	Blaskovits	Viktor	Siedlung 20, 7552 Stinatz, Österreich
1302	5679	Blaskovits	Maria Anna	Siedlung 20, 7552 Stinatz, Österreich
1314	5689; 5692	Grandits	Silvia	Siedlung 16, 7552 Stinatz, Österreich
1314	5689; 5692	Grandits	Silvia	Siedlung 16, 7552 Stinatz, Österreich
1315	749; 750/ 1	Sifkovits	Roswitha	Hauptstr. 12, 7552 Stinatz, Österreich
1343	724	Glavanovits	Doris	Panoramaweg 30/4, 7552 Stinatz, Österreich
1343	724	Glavanovits	Doris	Panoramaweg 30/4, 7552 Stinatz, Österreich
1344	5652	Grandits	Josef	Hauptstr. 72, 7552 Stinatz, Österreich
1369	5724/3	Zumann	Manfred	Hauptstr. 11, 7552 Stinatz, Österreich
1370	5724/2	Slapansky	Gerhard	Siedlung 21, 7552 Stinatz, Österreich
1370	5724/2	Slapanska	Maria	Siedlung 21, 7552 Stinatz, Österreich
1390	5707/ 1; 5707/2; 5708	Zsifkovits	Wilhelmine	Siedlung 4, 7552 Stinatz, Österreich
1500	5699/2	Grandits	Josef	Siedlung 10, 7552 Stinatz, Österreich
1500	5699/2	Grandits	Josef	Siedlung 10, 7552 Stinatz, Österreich
1570	5729/2; 5729/3	Grandits	Erwin	Sportplatzg. 1, 7552 Stinatz, Österreich
1570	5729/2; 5729/3	Grandits	Herta	Sportplatzg. 1, 7552 Stinatz, Österreich
1652	736/ 1	Horvatits	Franz	Hauptstr. 125, 7552 Stinatz, Österreich
1703	5729/ 1	Grandits	Erwin	Sportplatzg. 1, 7552 Stinatz, Österreich
1703	5729/ 1	Grandits	Herta	Sportplatzg. 1, 7552 Stinatz, Österreich
1752	744/ 1	Sifkovits	Christine	Hauptstr. 144, 7552 Stinatz, Österreich
1766	5709/ 1	Kaiser	Anna	Hauptstr. 254, 7552 Stinatz, Österreich
1845	5759/3	Kaiser	Anna	Friedhofg. 1, 7552 Stinatz, Österreich
1930	5729/ 3	Raba	Gaga	Hauptstraße 2c, 7552 Stinatz, Österreich
1930	5729/ 3	Raba	Katharina	Hauptstraße 2c, 7552 Stinatz, Österreich
1933	729	Ferstl	Walter	Hauptstraße 28, 7552 Stinatz, Österreich
1951	734/ 1	Grandits	Horst	Dingelbergstraße 10, 3150 Wilhelmsburg, Österreich
1956	5729/4 Mag.	Grandits	Josef	Hauptstr. 2b, 7552 Stinatz, Österreich
1956	5729/4	Grandits	Regina	Hauptstr. 2b, 7552 Stinatz, Österreich
1967	763	Zsifkovits	Johann	Kreug. 2, 7552 Stinatz, Österreich
1967	763	Zsifkovits	Veronika	Kreug. 2, 7552 Stinatz, Österreich
2062	5726/9	Fabsits	Sophie	Hauptstr. 9, 7552 Stinatz, Österreich
2126	5729/8	Zumann	Manfred	Hauptstr. 11, 7552 Stinatz, Österreich
2126	5729/8	Zumann	Sylvia	Hauptstr. 11, 7552 Stinatz, Österreich
2156	5731/ 1	Vogel	Manfred	Hauptstr. 98, 7552 Stinatz, Österreich
2156	5731/ 1	Vogel	Maria	Hauptstr. 98, 7552 Stinatz, Österreich
2300	5729/2	Zsifkovits	Thomas	Friedergg. 4, 7552 Stinatz, Österreich
2300	5729/2	Zsifkovits	Martina	Friedergg. 4, 7552 Stinatz, Österreich
2325	5729/7	Sifkovits	Thomas Friedrich	Hauptstr. 48, 7552 Stinatz, Österreich
2325	5729/7	Sifkovits	Silvia	Hauptstr. 48, 7552 Stinatz, Österreich
2327	5722/ 1; 5725	Gemeinde Stinatz		Hauptpl. 1, 7552 Stinatz, Österreich
2344	5699/ 1	Grandits	Wolfgang	Siedlung 10, 7552 Stinatz, Österreich
2366	5730/ 1	Fritz	Manuel Thomas	Gartenstraße 46, 7552 Stinatz, Österreich
2368	5709/2; 5720/ 1	Gemeinde Stinatz - Öffentliches Gut		Stinatz, 7552, Österreich
2373	752/ 1	Krisits	Stefanie	Panoramaweg 30/4, 7552 Stinatz, Österreich
2410	798/ 1	Grandits	Peter	Hauptstr. 2, 7552 Stinatz, Österreich
2449	740/ 3	Balen	Ivica	Hauptstr. 20, 7552 Stinatz, Österreich
2449	740/ 3	Balen	Stjepan	Hauptstr. 20, 7552 Stinatz, Österreich
2449	740/ 3	Balen	Katja	Hauptstr. 20, 7552 Stinatz, Österreich
2487	746; 749/ 1	Grabovac	Josip	Friedergg. 2, 7552 Stinatz, Österreich
2490	5729/ 1	Land Burgenland (Landesstraßenverwaltung) - Öffentliches Gut		Abt. 8, Europastraße 1, 7000 Eisenstadt, Österreich
2509	732/ 3	Ferstl	Walter	Hauptstr. 28, 7552 Stinatz, Österreich
2547	728	Ferstl	Walter	Hauptstr. 28, 7552 Stinatz, Österreich
2553	5722/2	Verein zur Erhaltung und Erneuerung der Infrastruktur der Marktgemeinde Stinatz und Co-Kommanditgesellschaft (FN 366758a)		Hauptpl. 1, 7552 Stinatz, Österreich
2661	759/4; 760/ 1	Stipsits	Johannes	Gartenstraße 104, 7552 Stinatz, Österreich
2771	764	Staudinger	Roswitha Maria Helena	Gartenstraße 109/1, 7552 Stinatz, Österreich

LEGENDE:

- NEU
- BESTAND
- ABBRUCH
- STAHLBETON
- HOLZ
- GIPSKARTON
- DÄMMUNG
- STAHL
- RAUCHWARNMELDER
- FLUCHTWEGSBELEUCHTUNG
- HANDFEUERLÖSCHER LT. TRVB

FENSTERACHSMASSE SIND ROHBAUMASSE
INNENTÜRACHSMASSE SIND STOCKLICHTEN
FUNDIERUNG, STÜTZEN, TRÄGER UND DECKEN
LAUT STATISCHER BERECHNUNG
BAUBEWILLIGUNGSBESCHEID BEACHTEN
KELLERMASSE SIND OHNE DÄMMUNG
KOTEN BEIM ANLEGEN PRÜFEN

RPH:	ROHBAUPARAPETTHÖHE(DOK.–ML.)
ENTL.:	ENTLÜFTUNG
STL:	STEIGELEITUNG
PT.:	PUTZTÜRL
DN.:	DACHNEIGUNG
GEL.H.:	GELÄNDERHÖHE
KG.:	KATASTRALGEMEINDE
UZ.:	UNTERZUG

ALLE PLANMASSE VON FENSTER, FENSTERTÜREN UND AUSSENTÜREN SIND ROHBAUMASSE;
AUSGENOMMEN INNENTÜRMASSE SIND FERTIGE DURCHGANGSLICHTEN. AUSSENTÜRMASSE GEMESSEN VON FOK.
VOR BAUAUSFÜHRUNG SIND NATURMASSE ZU NEHMEN, UND ALLE KOTENANGABEN VÖRENDLICH ZU ÜBERPRÜFEN!

EINREICHPLAN

ÜBER DEN ZU- UND UMBAU DER MEHRZWECKHALLE
IN STINATZ FÜR DIE MARKTGEMEINDE STINATZ,
IN 7552 STINATZ, HAUPTSTRASSE 15
AUF DEM GRST. NR. 5722/1 EINLAGEZAHL : 2327
DER KG STINATZ 31048

BAUWERBER und GRUNDEIGENTÜMER

MARKTGEMEINDE STINATZ
HAUPTPLATZ 1
7552 STINATZ

PLANVERFASSER	BAUFÜHRER

Durch dieses Bauvorhaben werden die baupolizeilichen Interessen gem. § 3 des Bgld. Baugesetzes - Novelle 2019 und der BauVO 2008 nicht verletzt.

BAUBEHÖRDE

PLANINHALT

PL.NR. 02_MGST_24

RM concept Planung Bauaufsicht Energiemanagement

SCHNITTE	M 1:100
ANSICHTEN	M 1:100
LAGEPLAN	M 1:500

Index	Änderungen	Datum
A	LT. BAUWERBER MARKTGEMEINDE STINATZ	16.01.2024
B	LT. ANLAGENSPRECHTAG BH GÜSSING VOM 24.01.2024	16.05.2024